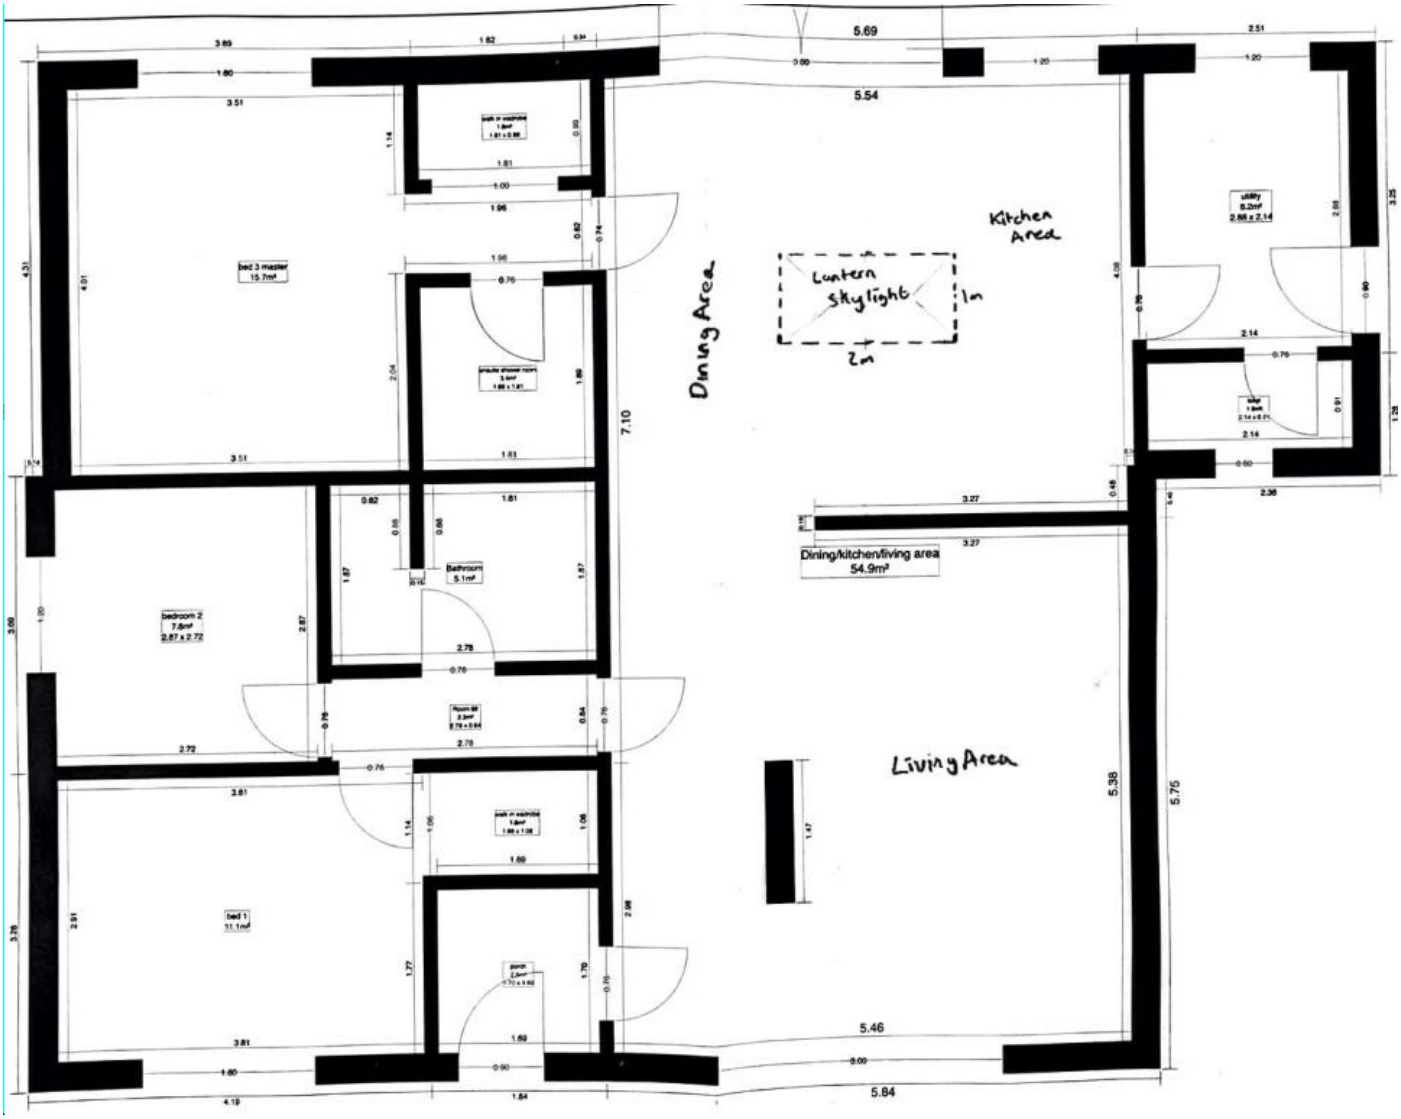
5.69
5.54
Kitchen Area
Dining Area
Lantern skylight
1m
2m
bed 3 master
15.7m²
bedroom 2
7.8m²
2.87 x 2.72
Bathroom
5.1m²
bed 1
11.1m²
Dining/kitchen/living area
54.9m²
Living Area
utility
6.2m²
2.88 x 2.14
7.10
5.38
5.75
5.46
5.84